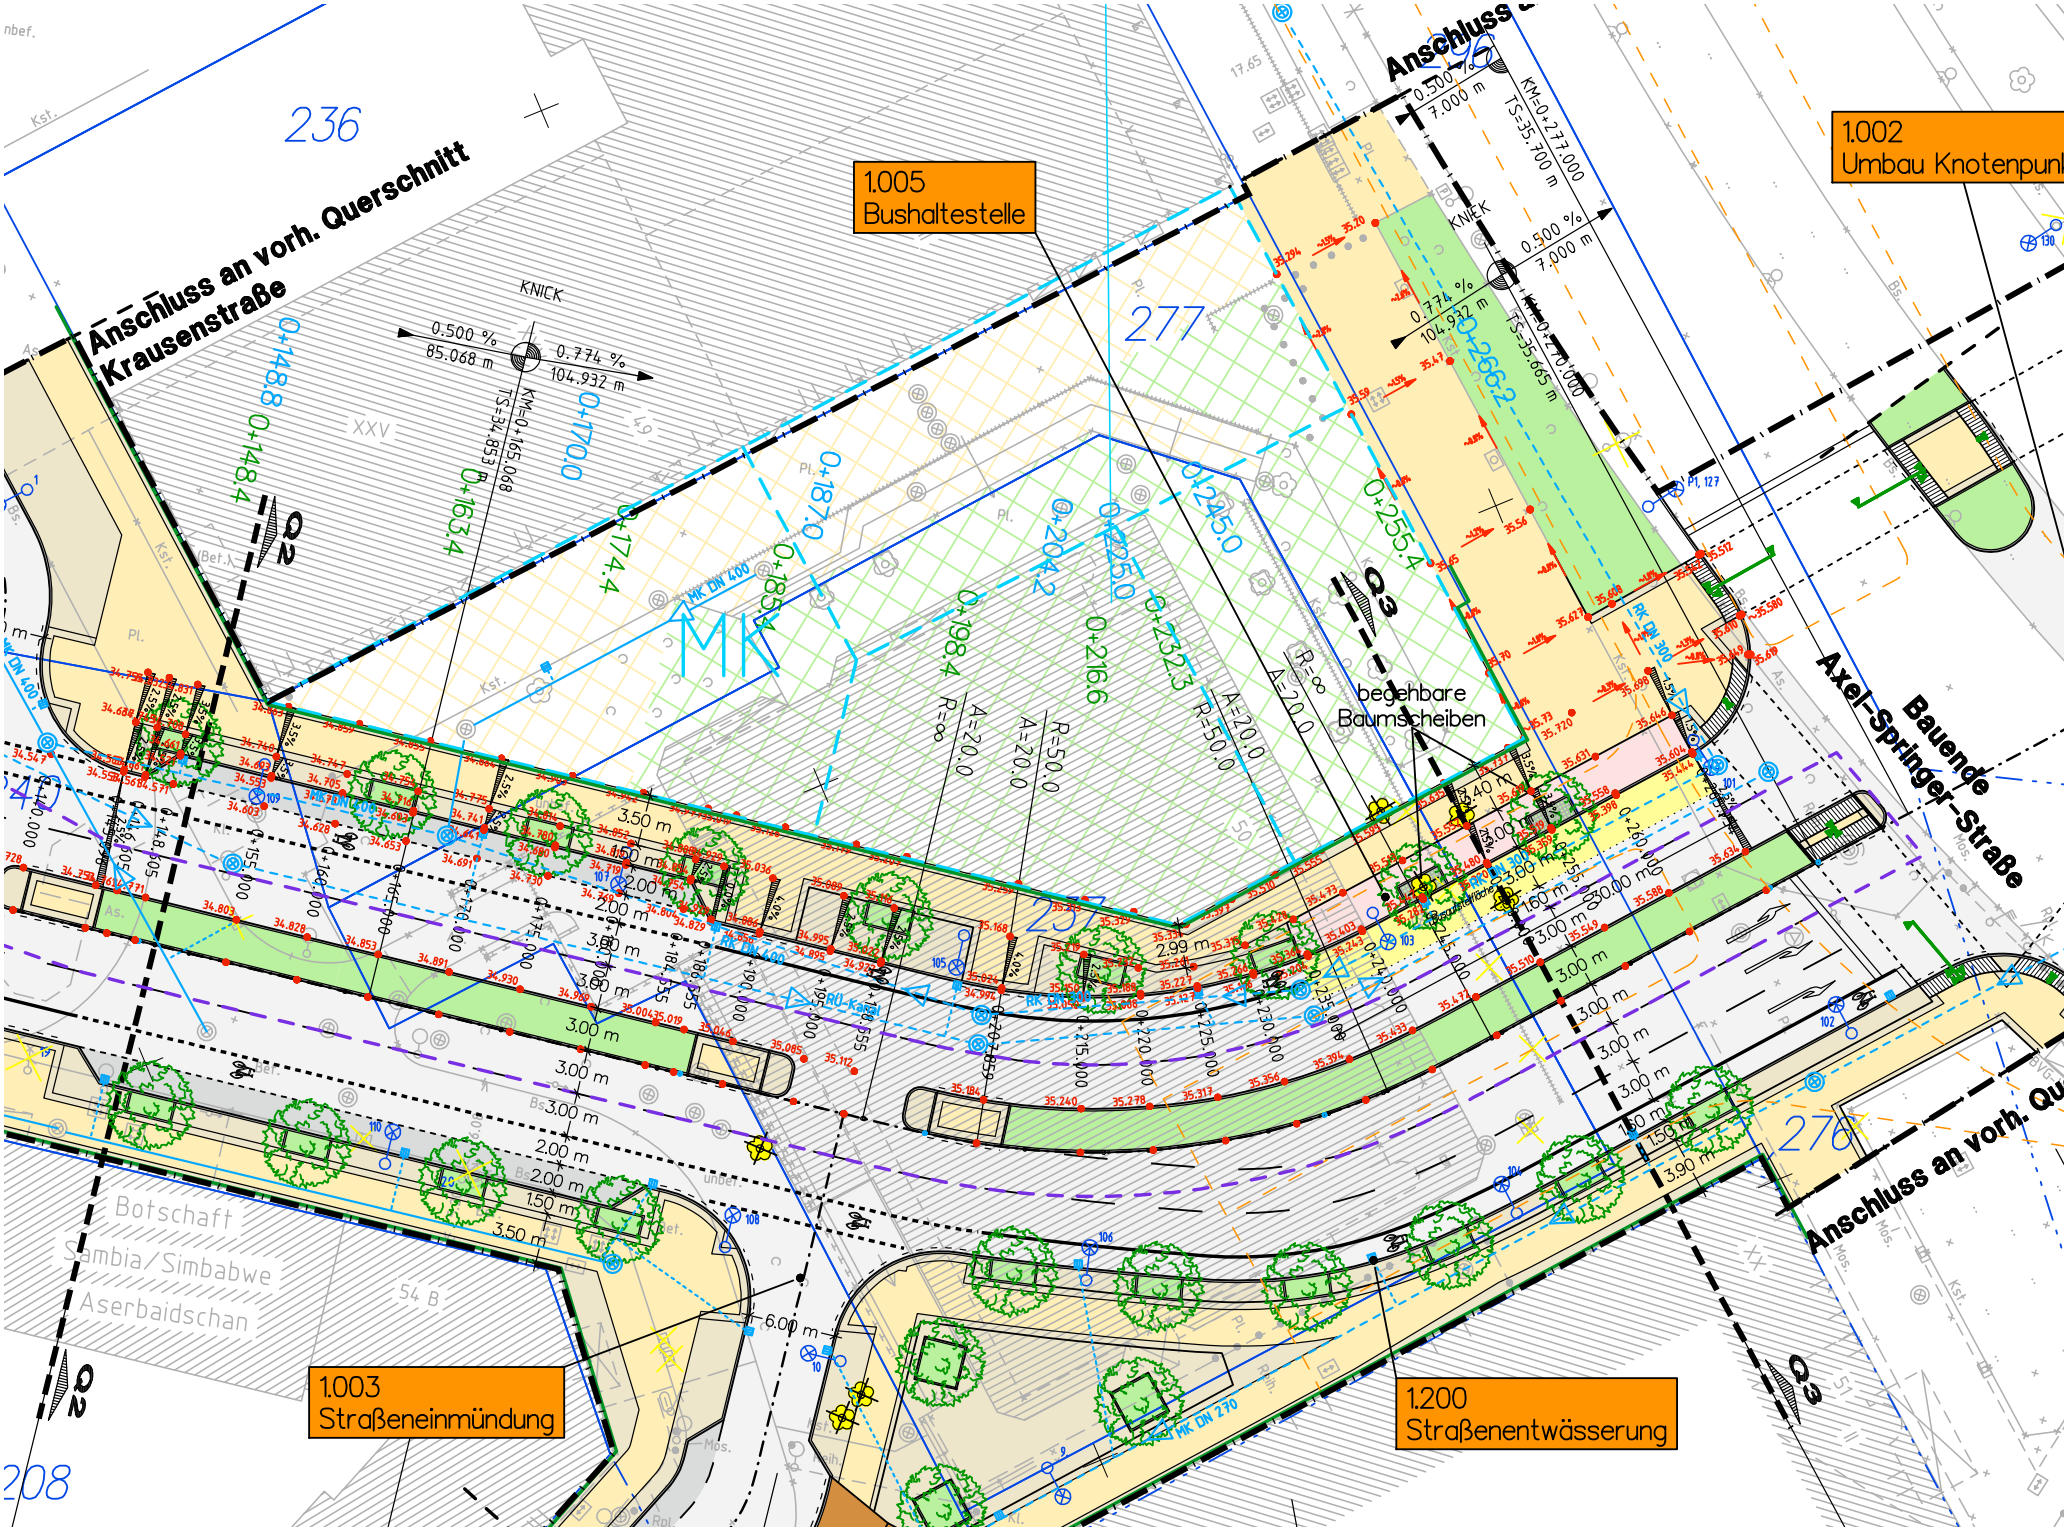
1.005
Bushaltestelle
1.002
Umbau Knotenpunk
1.003
Straßeneinmündung
1.200
Straßenentwässerung
Anschluss an vorh. Querschnitt
Krausenstraße
Axel-Springer-Straße
Bauende
Anschluss an vorh. Qu
begehbare
Baumscheiben
Botschaft
Sambia/Simbabwe
Aserbaidschan
236
277
276
208
KNICK
0.500 %
85.068 m
0.774 %
104.932 m
0.500 %
7.000 m
0.774 %
104.932 m
MK DN 400
MK DN 270
RW DN 300
RW DN 400
Q2
Q3